


STUDNICE

ÚZEMNÍ PLÁN

Úplné znění po Změně č. 2

LEGENDA:

	HRANICE ÚZEMÍ OBCE
	HRANICE ZASTAVĚNÉHO ÚZEMÍ
	HRANICE ZASTAVITELNÝCH PLOCH
	ELEKTRICKÁ ENERGIE :
	EL. ENERGIE - VYSOKÉ NAPĚTÍ 22 kV
	TRAFOSTANICE
	TELEKOMUNIKACE:
	TELEKOMUNIKAČNÍ KABELY
	RR PAPERSKÝ
	VÝSLAČ
	PLYN:
	PLYNOVOD STL.

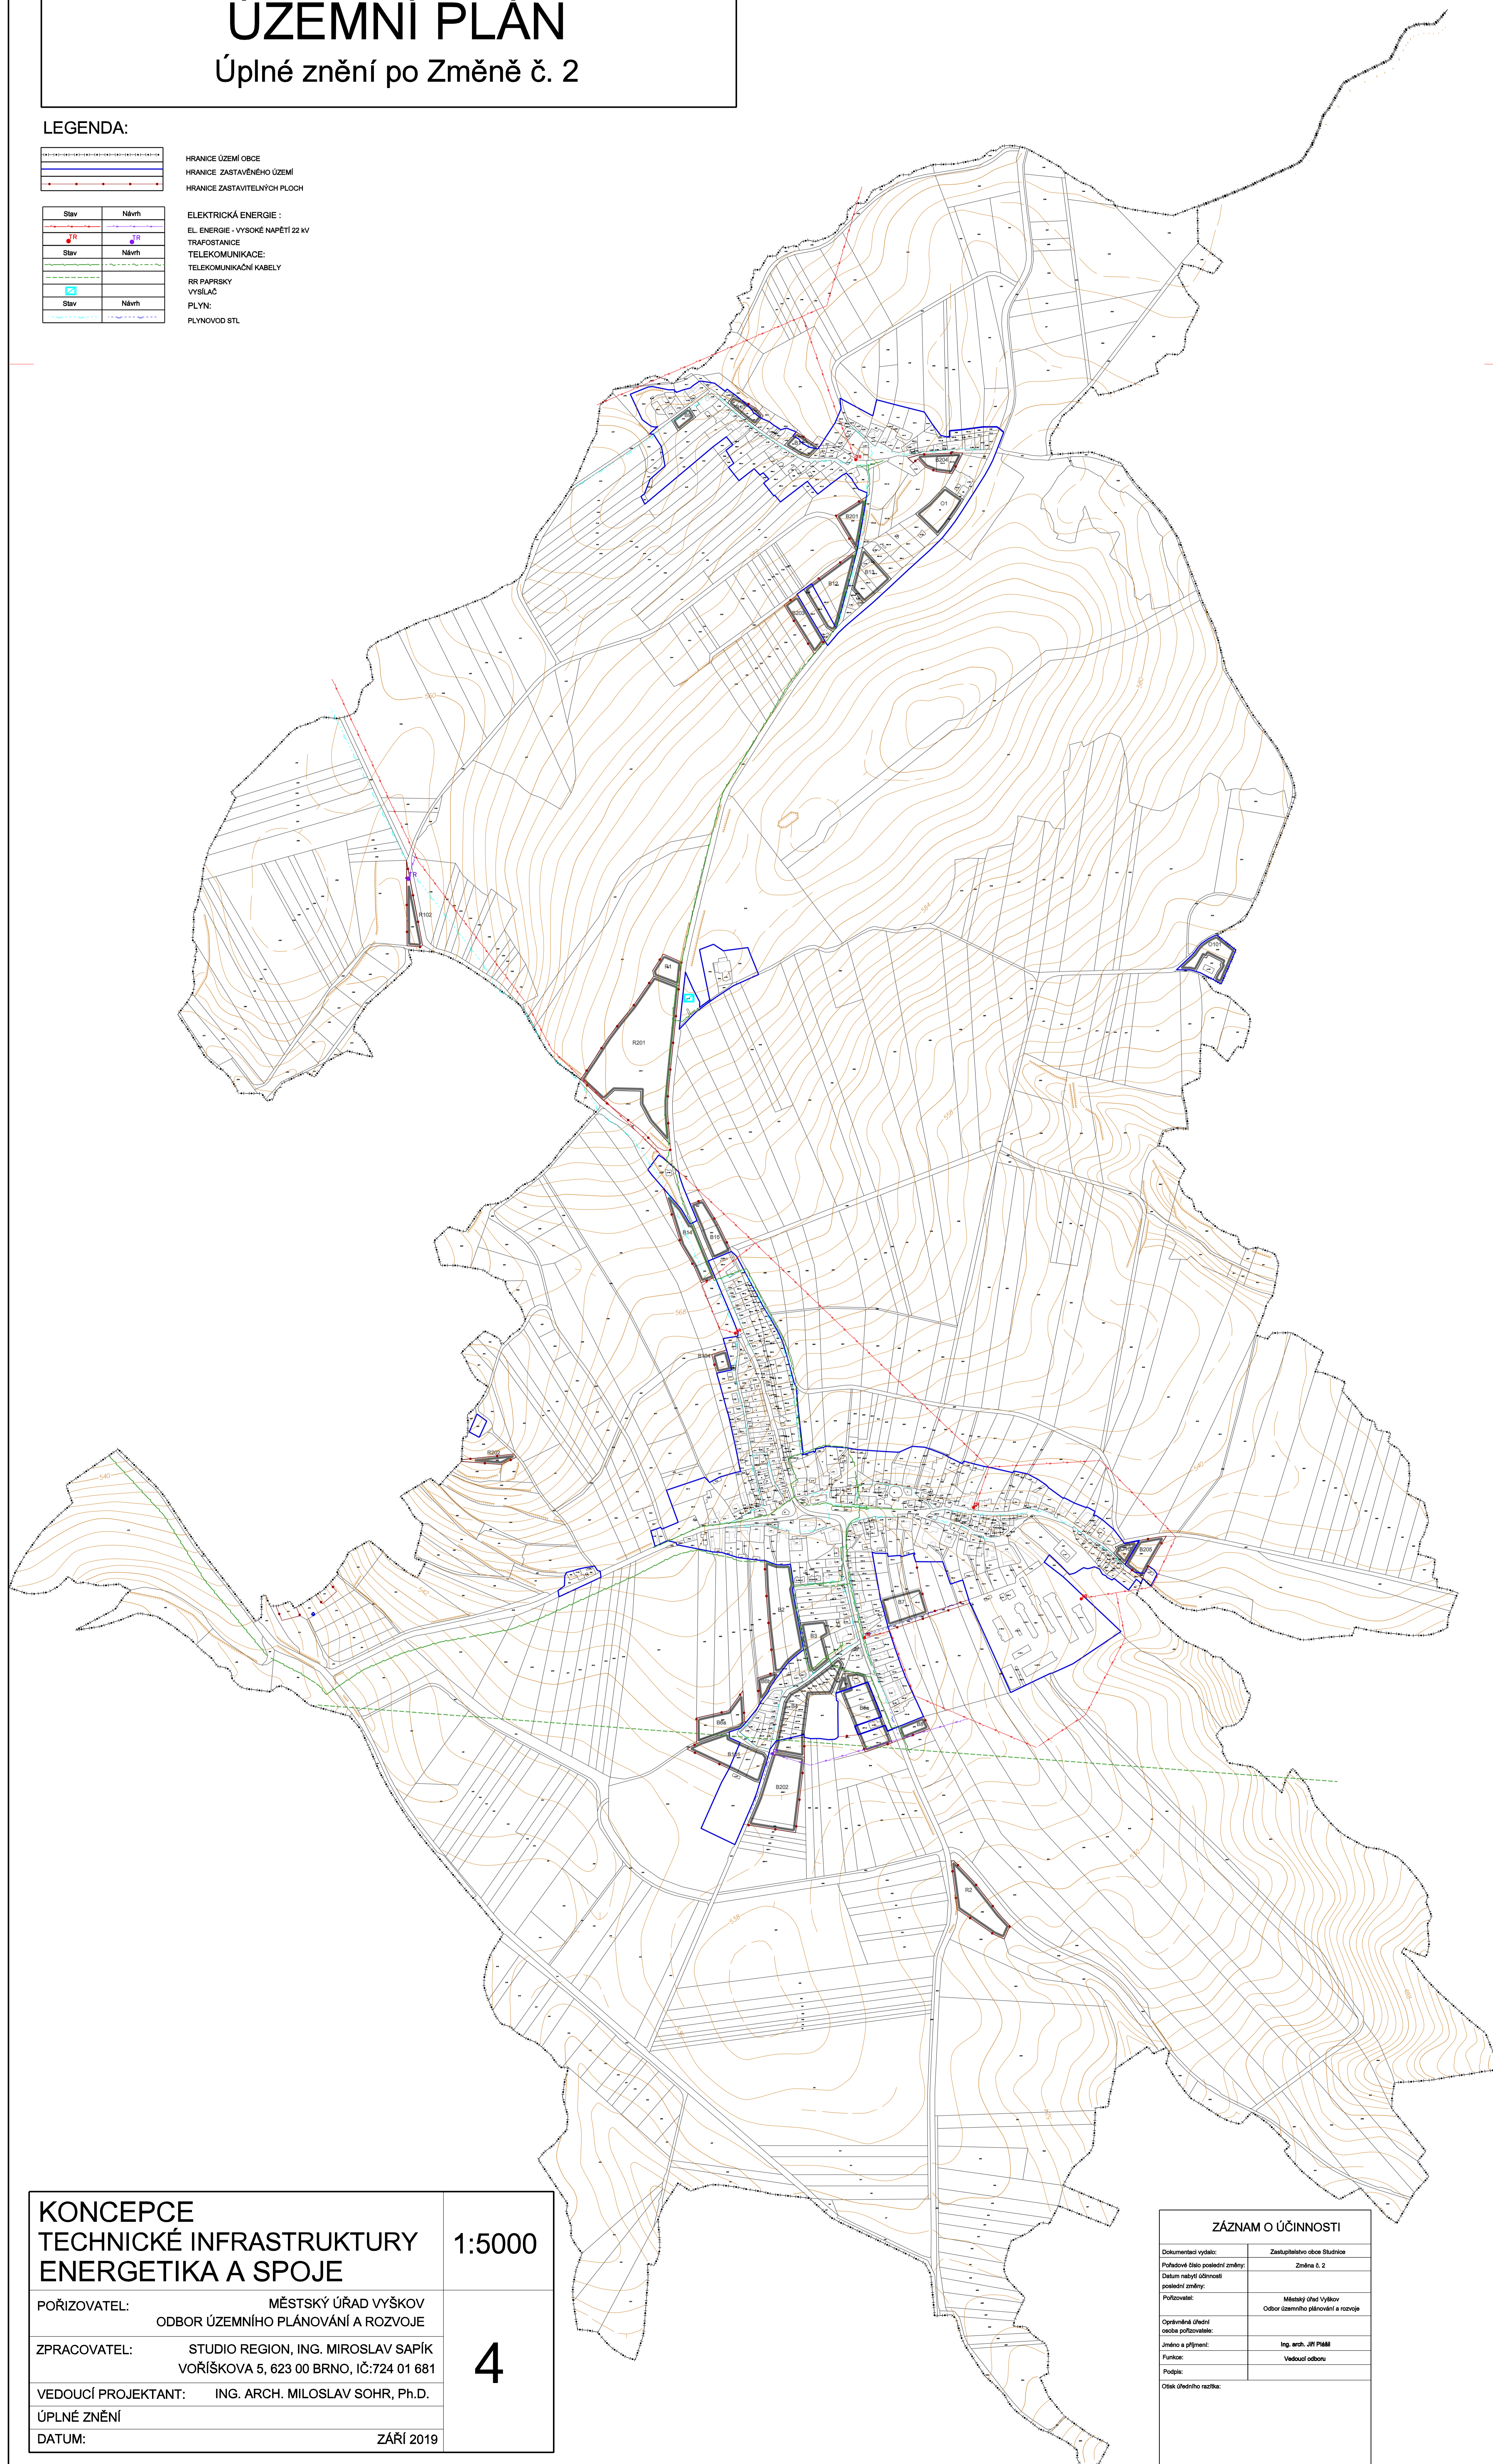

KONCEPCE TECHNICKÉ INFRASTRUKTURY ENERGETIKA A SPOJE

1:5000

POŘIZOVATEL: MĚSTSKÝ ÚŘAD VÝŠKOV
ODBOR ÚZEMNÍHO PLÁNOVÁNÍ A ROZVOJE

ZPRACOVATEL: STUDIO REGION, ING. MIROSLAV SAPIK
VOŘÍŠKOVA 5, 623 00 BRNO, IČ:724 01 681

4

VEDOUCÍ PROJEKTANT: ING. ARCH. MILOSLAV SOHR, Ph.D.

ÚPLNÉ ZNĚNÍ

DATUM: ZÁŘÍ 2019

ZÁZNAM O ÚČINNOSTI

Dokumentaci vydalo:	Zastupitelstvo obce Studnice
Původně dle poslední změny:	Změna č. 2
Datum nabytí účinnosti poslední změny:	
Původce:	Městský úřad Vyškov Odbor územního plánování a rozvoje
Operátoři územní studie pořizovatele:	
Zpracovatel:	Ing. arch. Jiří Písm
Funkce:	Veškerá odborná
Podpis:	
Okres územního rozvoje:	